
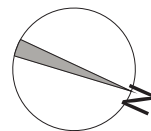



POWIERZCHNIA
45,03m²

Przedpokój	6,50m ²
Schowek	2,71m ²
Łazienka	4,83m ²
Pokój dzienny+Kuchnia	21,28m ²
Sypialnia	9,70m ²
Balkon	31,73m ²

Podane powierzchnie stanowią projekt i mogą się nieznacznie różnić po wybudowaniu.

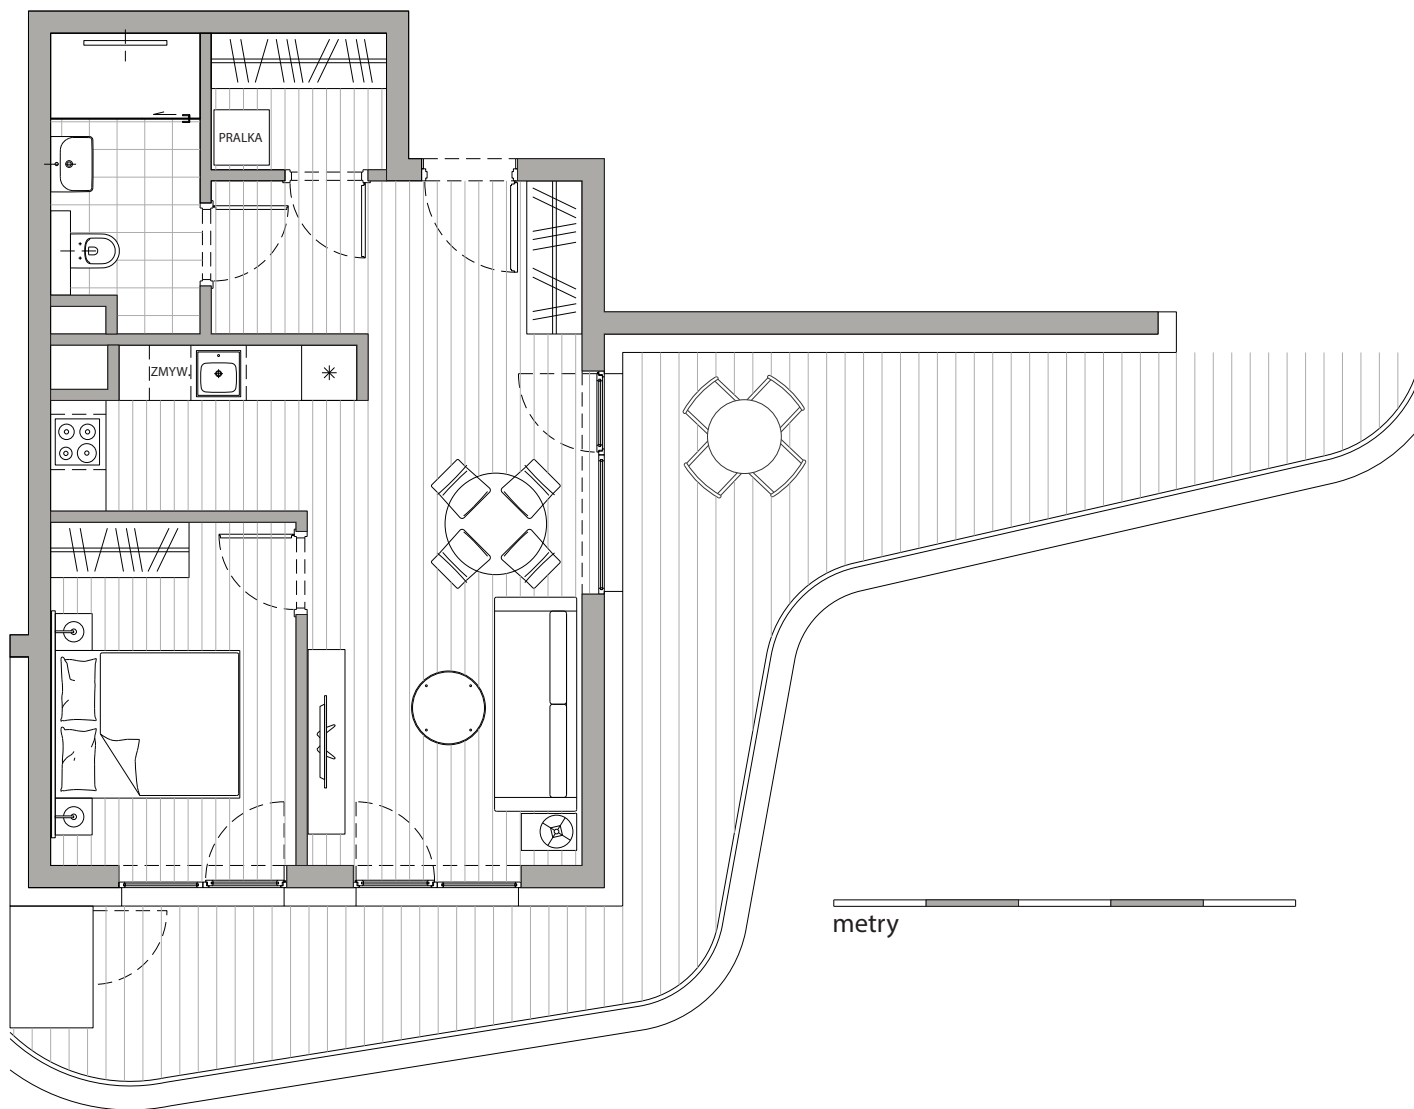

APARTAMENT 2.02

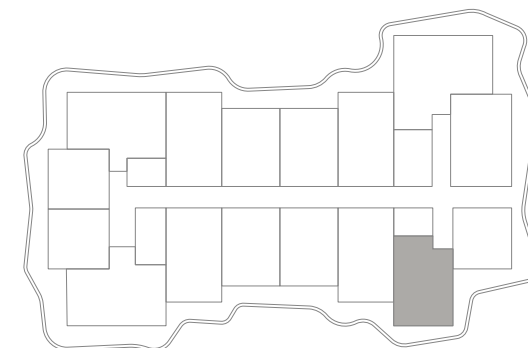

piętro 2 BUDYNEK DELTA

The place to discover



BURCO POLSKA Sp. z o.o.
ROGOWO PEARL Spółka komandytowa
Rogowo, ul. Rezydencyjna 88/2
72-330 Mrzeżyno

e-mail: info@rogowopearl.pl
www.rogowopearl.pl
tel. +48 721 884 886


Rogowo
Pearl