
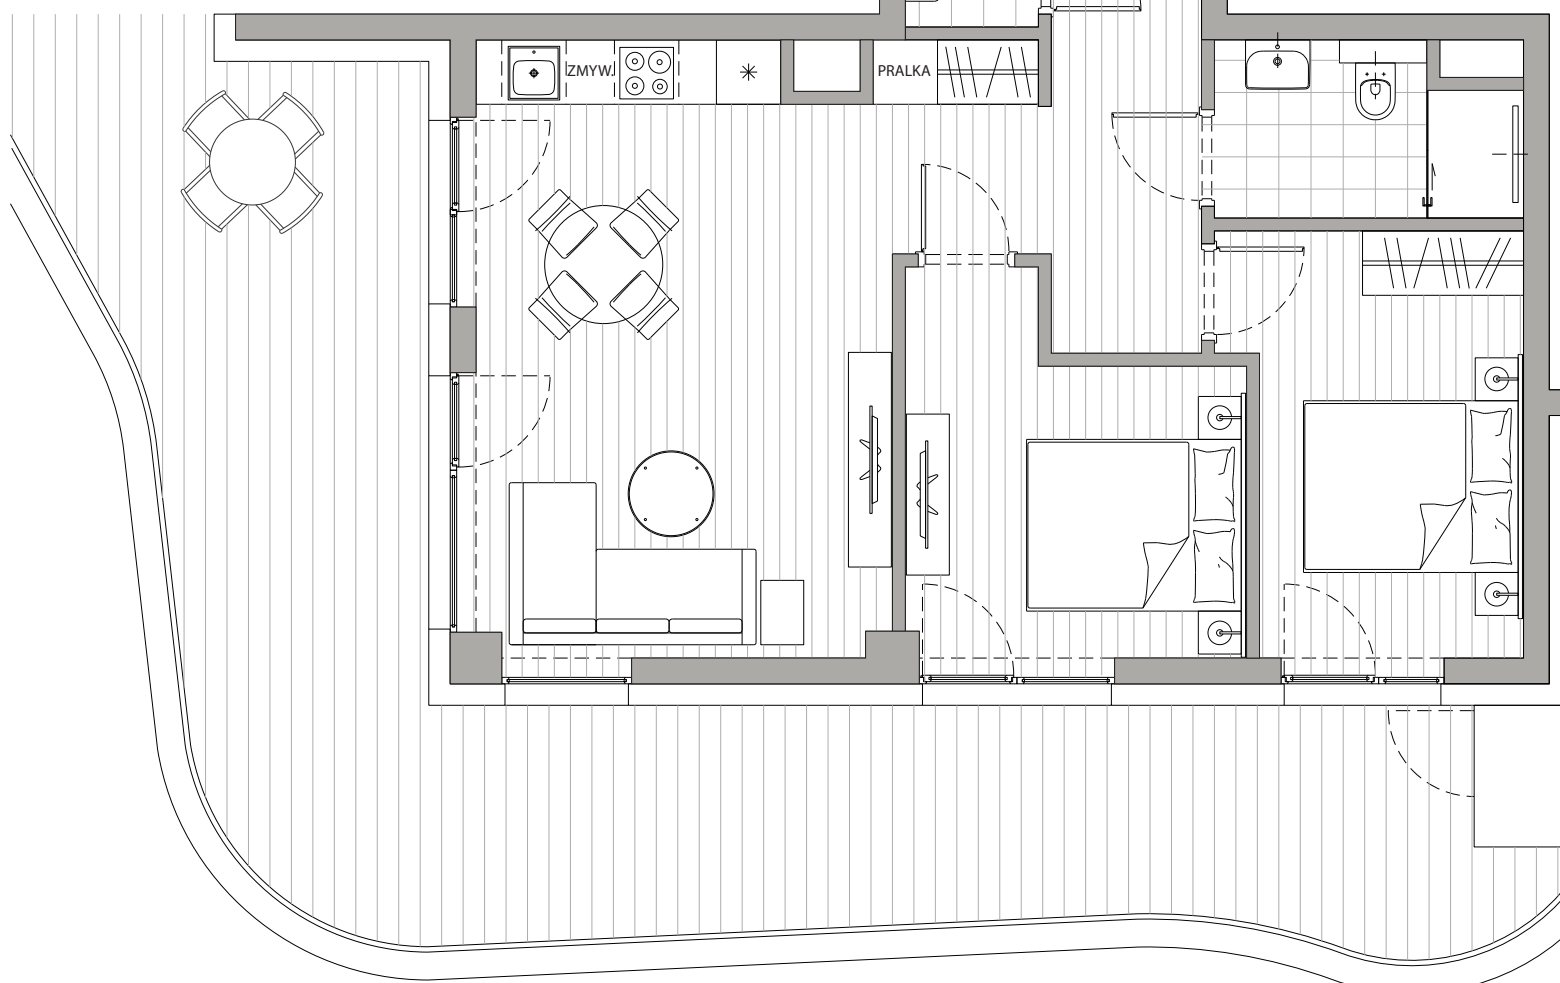



POWIERZCHNIA
56,81m²

Przedpokój	6,57m ²
Łazienka 1	2,12m ²
Łazienka 2	4,22m ²
Pokój dzienny+Kuchnia	24,29m ²
Sypialnia 1	10,07m ²
Sypialnia 2	9,54m ²
Balkon	44,79m ²

Podane powierzchnie stanowią projekt i mogą się nieznacznie różnić po wybudowaniu.

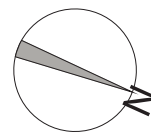

APARTAMENT 2.07

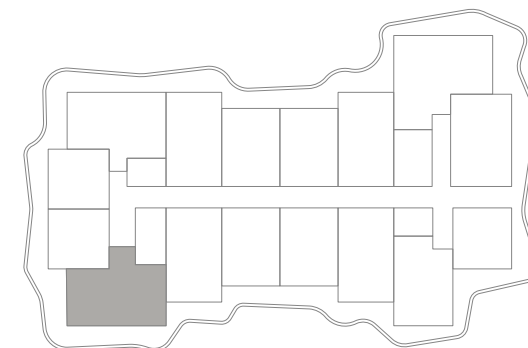

piętro 2 BUDYNEK DELTA

The place to discover



BURCO POLSKA Sp. z o.o.
ROGOWO PEARL Spółka komandytowa
Rogowo, ul. Rezydencyjna 88/2
72-330 Mrzeżyno

e-mail: info@rogowopearl.pl |
www.rogowopearl.pl
tel. +48 721 884 886


Rogowo
Pearl