



APARTAMENT

2.10

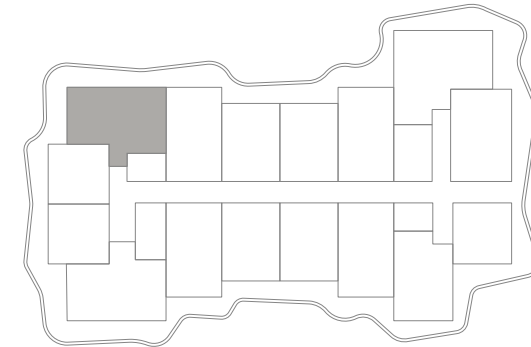

piętro 2

BUDYNEK DELTA

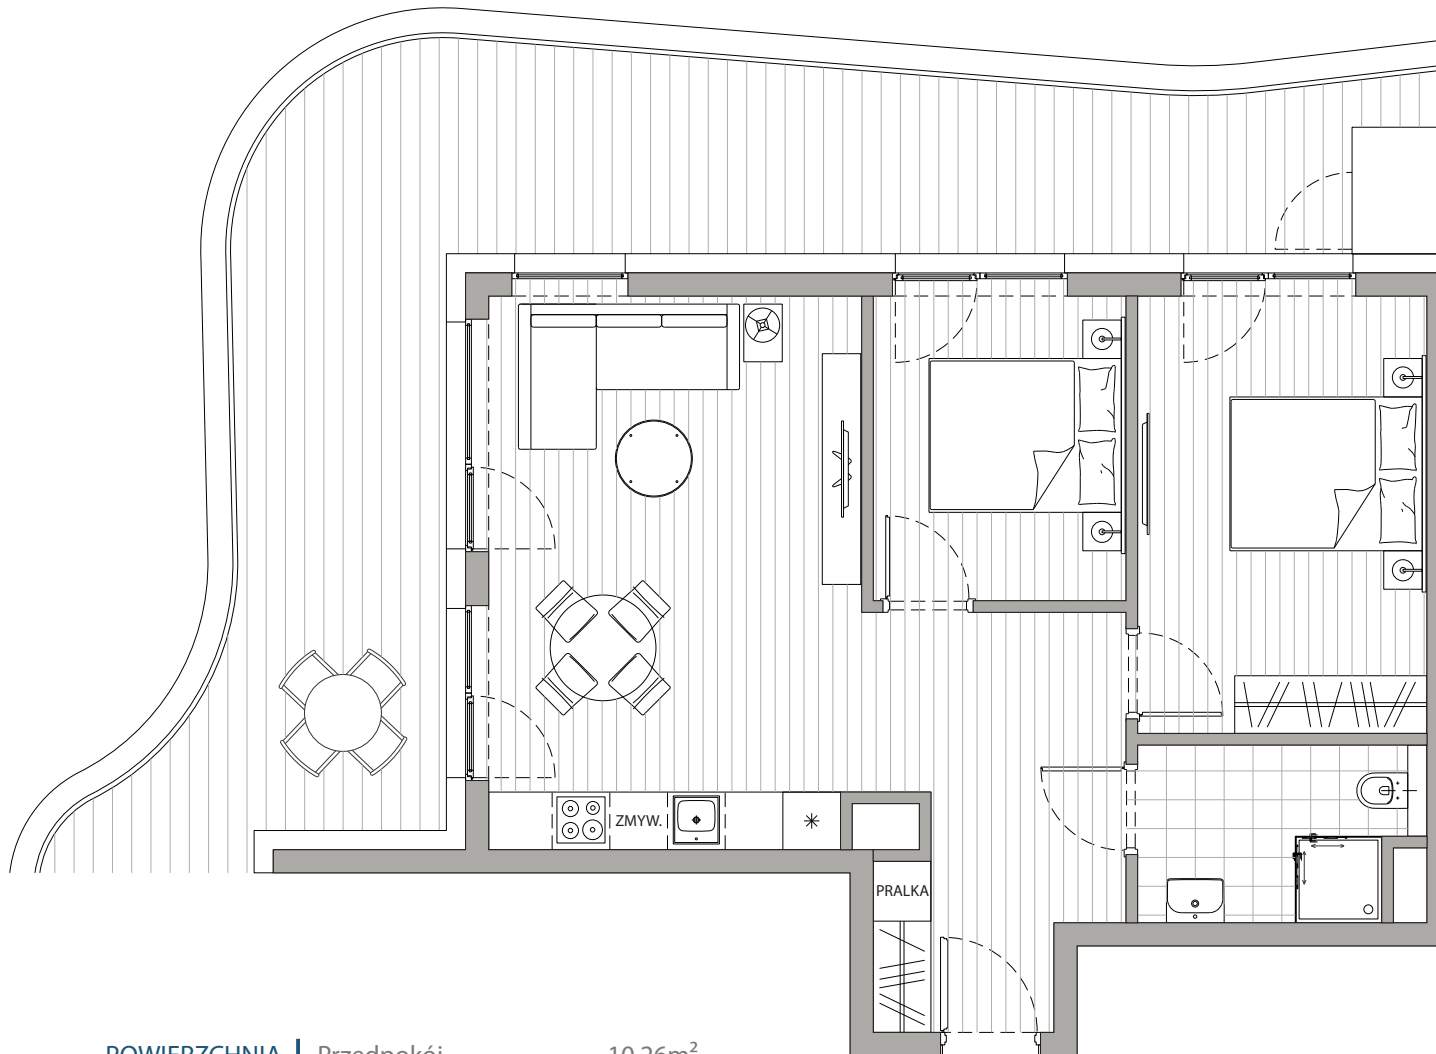


POWIERZCHNIA
58,82m²

Przedpokój	10,26m ²
Łazienka	5,00m ²
Pokój dzienny+Kuchnia	21,93m ²
Sypialnia 1	8,16m ²
Sypialnia 2	13,47m ²
Balkon	39,13m ²

Podane powierzchnie stanowią projekt i mogą się nieznacznie różnić po wybudowaniu.

metry

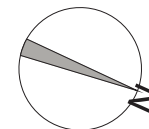

BURCO POLSKA Sp. z o.o.
ROGOWO PEARL Spółka komandytowa
Rogowo, ul. Rezydencyjna 88/2
72-330 Mrzeżyno

e-mail: info@rogowopearl.pl
www.rogowopearl.pl
tel. +48 721 884 886


Rogowo
Pearl