
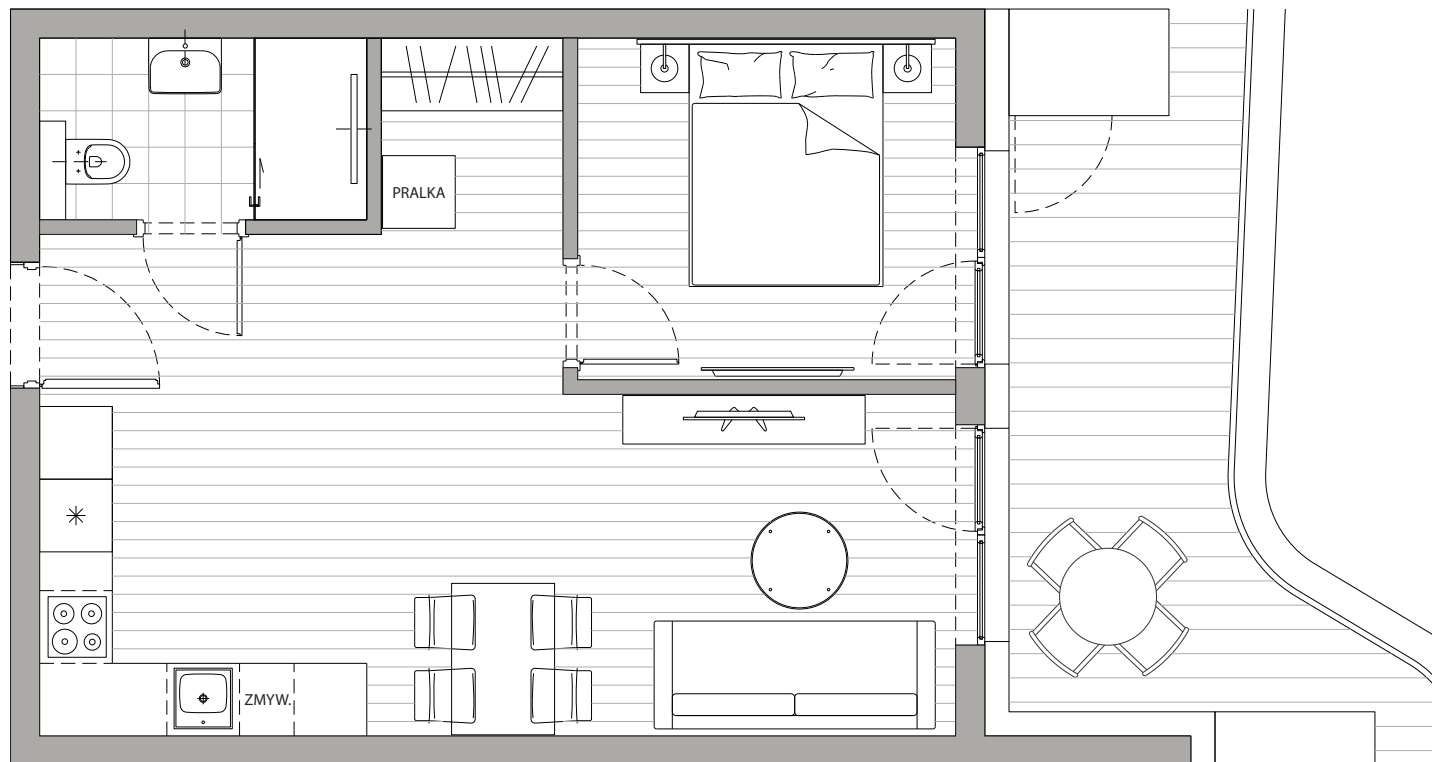


POWIERZCHNIA
41,60m²


Przedpokój	3,96m ²
Łazienka	3,92m ²
Pokój dzienny+Kuchnia	25,09m ²
Sypialnia	8,62m ²
Balkon	12,24m ²

Podane powierzchnie stanowią projekt i mogą się nieznacznie różnić po wybudowaniu.

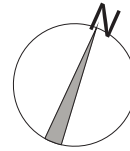

metry

APARTAMENT 3.05

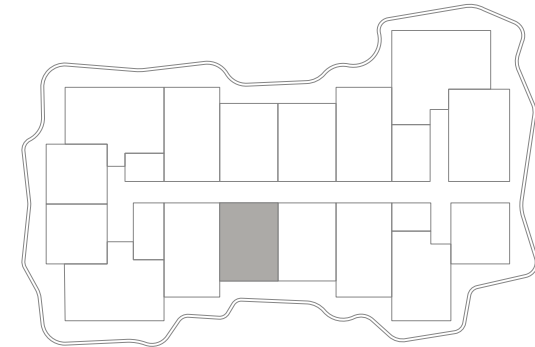

piętro 3 BUDYNEK DELTA

The place to discover



BURCO POLSKA Sp. z o.o.
ROGOWO PEARL Spółka komandytowa
Rogowo, ul. Rezydencyjna 88/2
72-330 Mrzeżyno

e-mail: info@rogowopearl.pl |
www.rogowopearl.pl
tel. +48 721 884 886


**Rogowo
Pearl**