
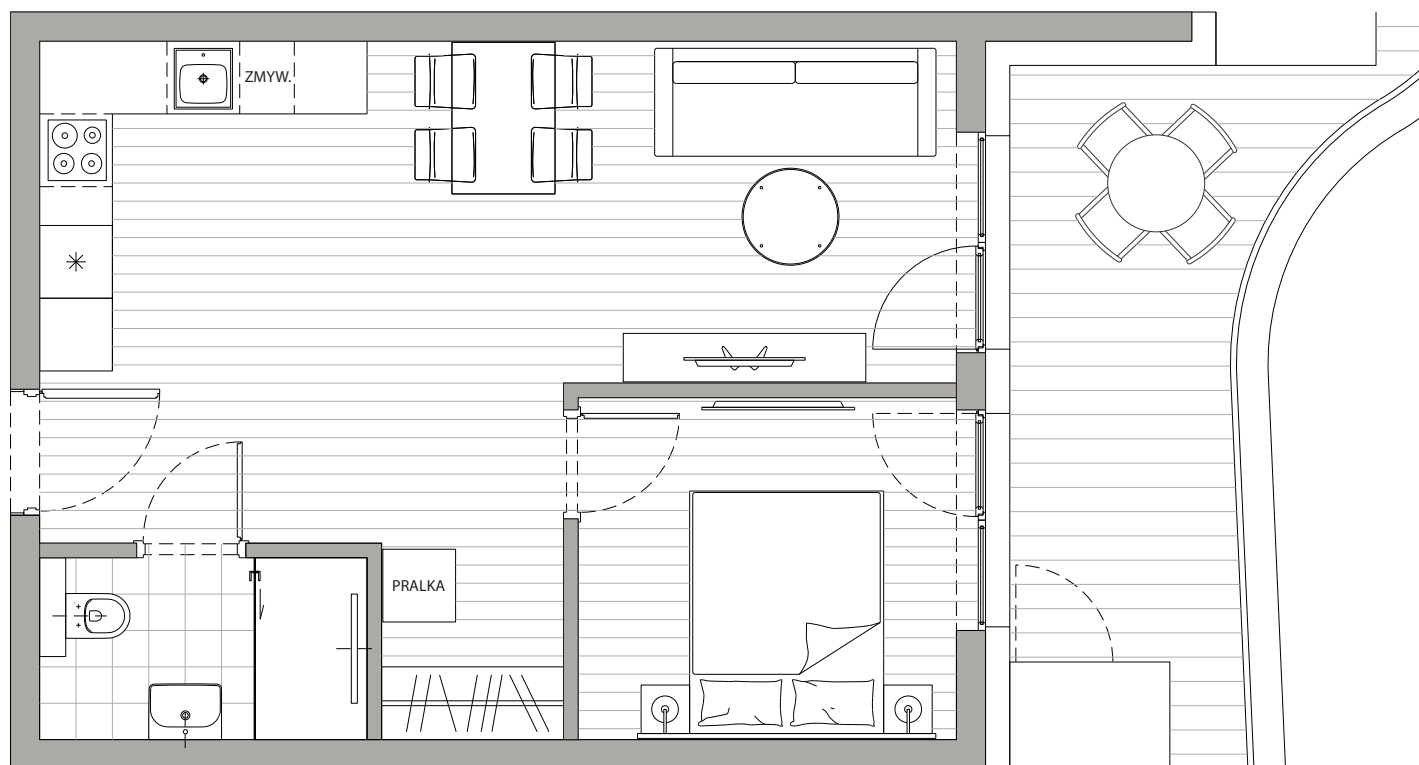



**POWIERZCHNIA**  
**41,60m<sup>2</sup>**

Przedpokój	3,96m <sup>2</sup>
Łazienka	3,92m <sup>2</sup>
Pokój dzienny+Kuchnia	25,09m <sup>2</sup>
Sypialnia	8,62m <sup>2</sup>
Balkon	12,01m <sup>2</sup>

Podane powierzchnie stanowią projekt i mogą się nieznacznie różnić po wybudowaniu.

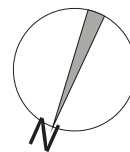

**APARTAMENT 3.12**

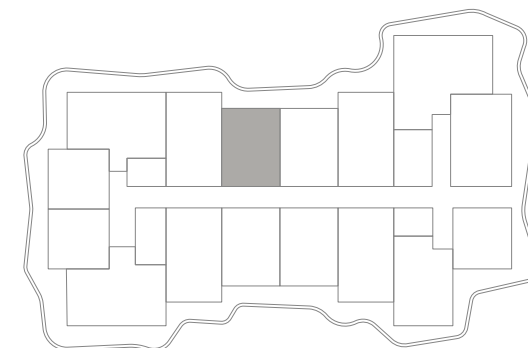

piętro 3 BUDYNEK DELTA

*The place to discover*



BURCO POLSKA Sp. z o.o.  
ROGOWO PEARL Spółka komandytowa  
Rogowo, ul. Rezydencyjna 88/2  
72-330 Mrzeżyno

e-mail: [info@rogowopearl.pl](mailto:info@rogowopearl.pl) |  
[www.rogowopearl.pl](http://www.rogowopearl.pl)  
tel. +48 721 884 886

  
**Rogowo  
Pearl**