
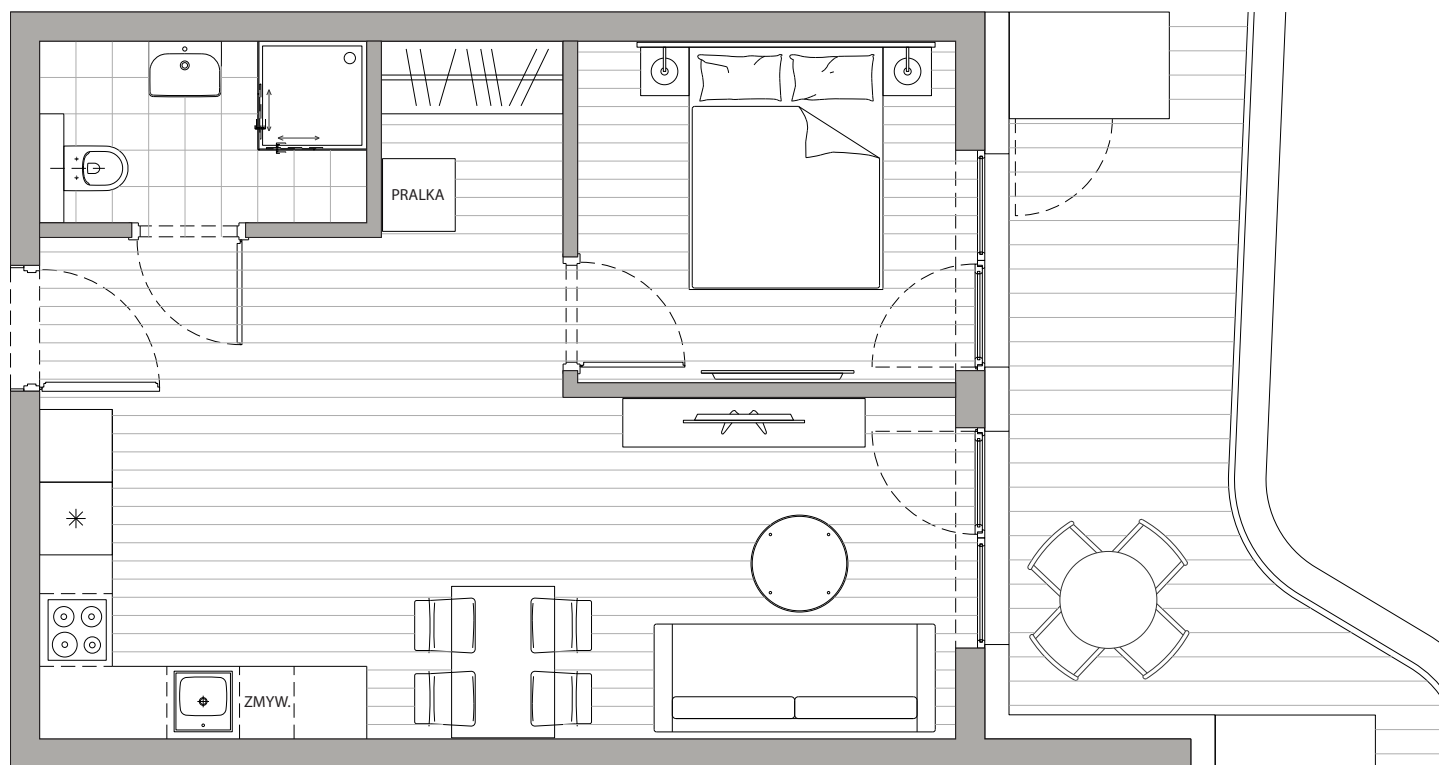


POWIERZCHNIA
41,60m²

| | |
|-----------------------|---------------------|
| Przedpokój | 3,96m ² |
| Łazienka | 3,92m ² |
| Pokój dzienny+Kuchnia | 25,09m ² |
| Sypialnia | 8,62m ² |
| Balkon | 12,24m ² |


Podane powierzchnie stanowią projekt i mogą się nieznacznie różnić po wybudowaniu.

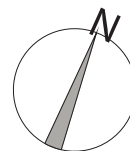

metry

APARTAMENT

4.05

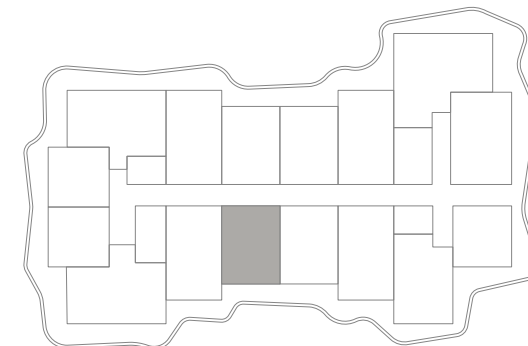

piętro 4

BUDYNEK DELTA

The place to discover



BURCO POLSKA Sp. z o.o.
ROGOWO PEARL Spółka komandytowa
Rogowo, ul. Rezydencyjna 88/2
72-330 Mrzeżyno

e-mail: info@rogowopearl.pl |
www.rogowopearl.pl
tel. +48 721 884 886


Rogowo
Pearl