



POWIERZCHNIA
51,17m²

Przedpokój	4,10m ²
Łazienka	3,92m ²
Pokój dzienny+Kuchnia	31,78m ²
Sypialnia	11,37m ²
Balkon	18,29m ²

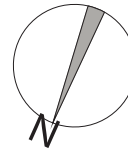


Podane powierzchnie stanowią projekt i mogą się nieznacznie różnić po wybudowaniu.

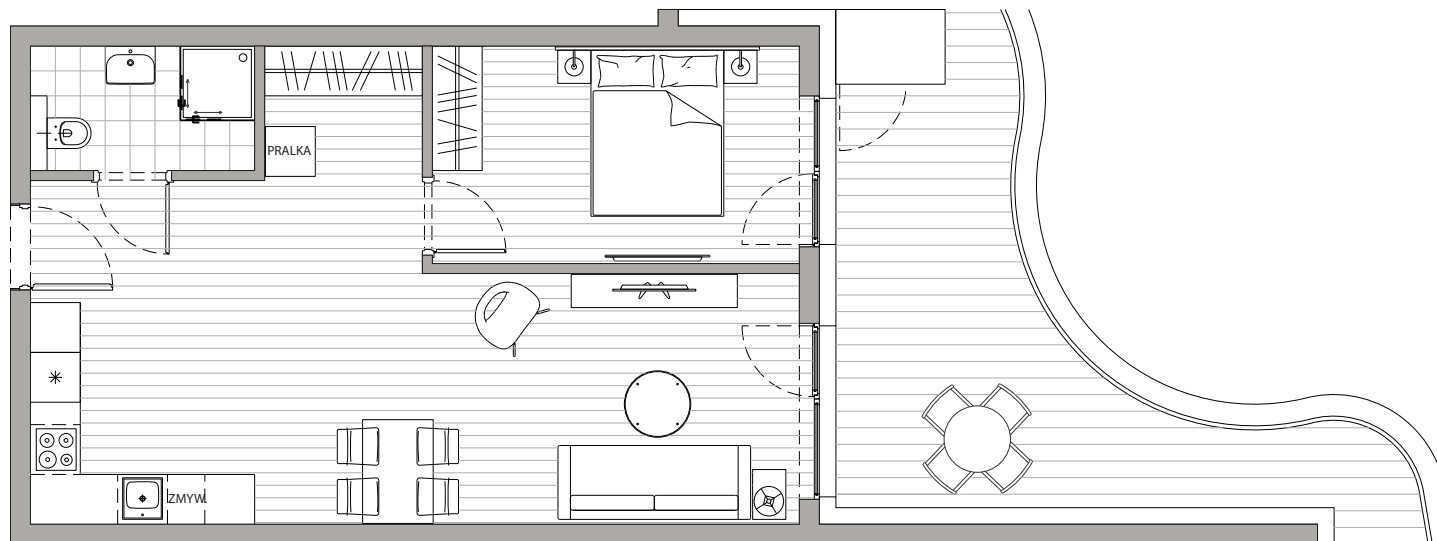

metry

APARTAMENT 4.14

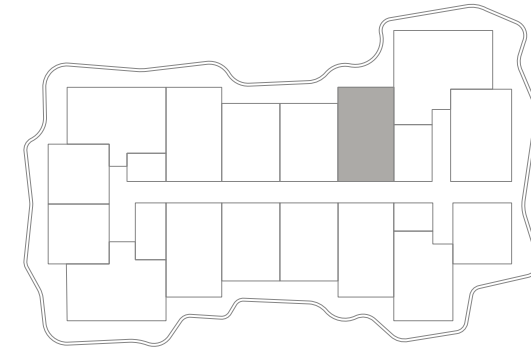

piętro 4 BUDYNEK DELTA

The place to discover



BURCO POLSKA Sp. z o.o.
ROGOWO PEARL Spółka komandytowa
Rogowo, ul. Rezydencyjna 88/2
72-330 Mrzeżyno

e-mail: info@rogowopearl.pl |
www.rogowopearl.pl
tel. +48 721 884 886


**Rogowo
Pearl**