
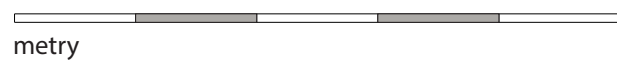
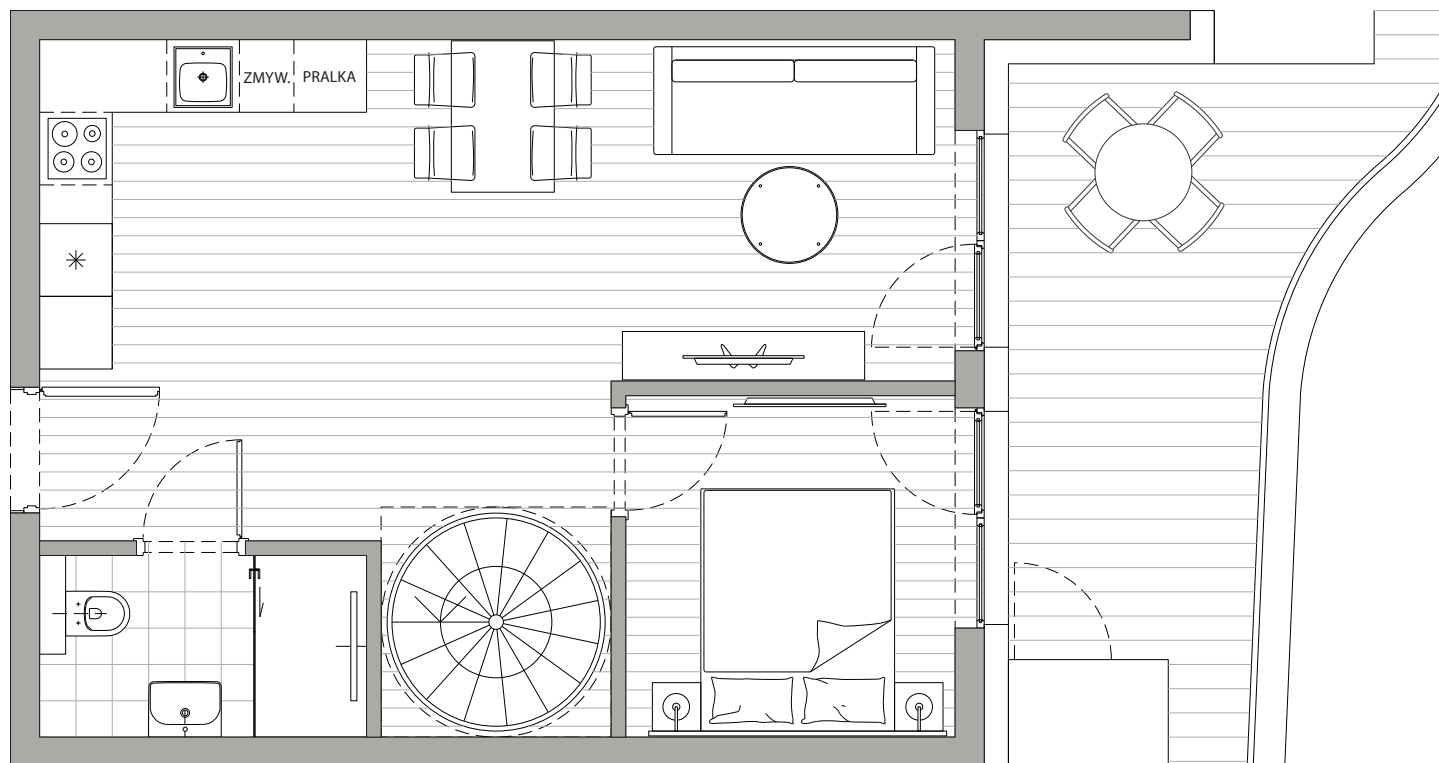



POWIERZCHNIA
41,66m²

Przedpokój	3,96m ²
Łazienka	3,92m ²
Pokój dzienny+Kuchnia	26,27m ²
Sypialnia	7,51m ²
Balkon	13,72m ²
<u>Dach / Tarasy</u>	
Antresola	8,97m ²
Taras	30,10m ²

Podane powierzchnie stanowią projekt i mogą się nieznacznie różnić po wybudowaniu.

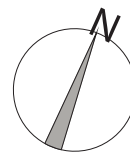

APARTAMENT **5.04**

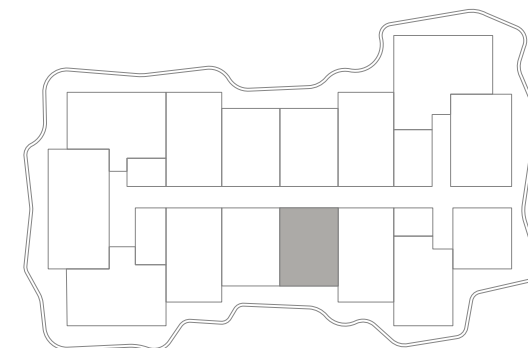

piętro 5 BUDYNEK DELTA

The place to discover



BURCO POLSKA Sp. z o.o.
ROGOWO PEARL Spółka komandytowa
Rogowo, ul. Rezydencyjna 88/2
72-330 Mrzeżyno

e-mail: info@rogowopearl.pl |
www.rogowopearl.pl
tel. +48 721 884 886


**Rogowo
Pearl**