
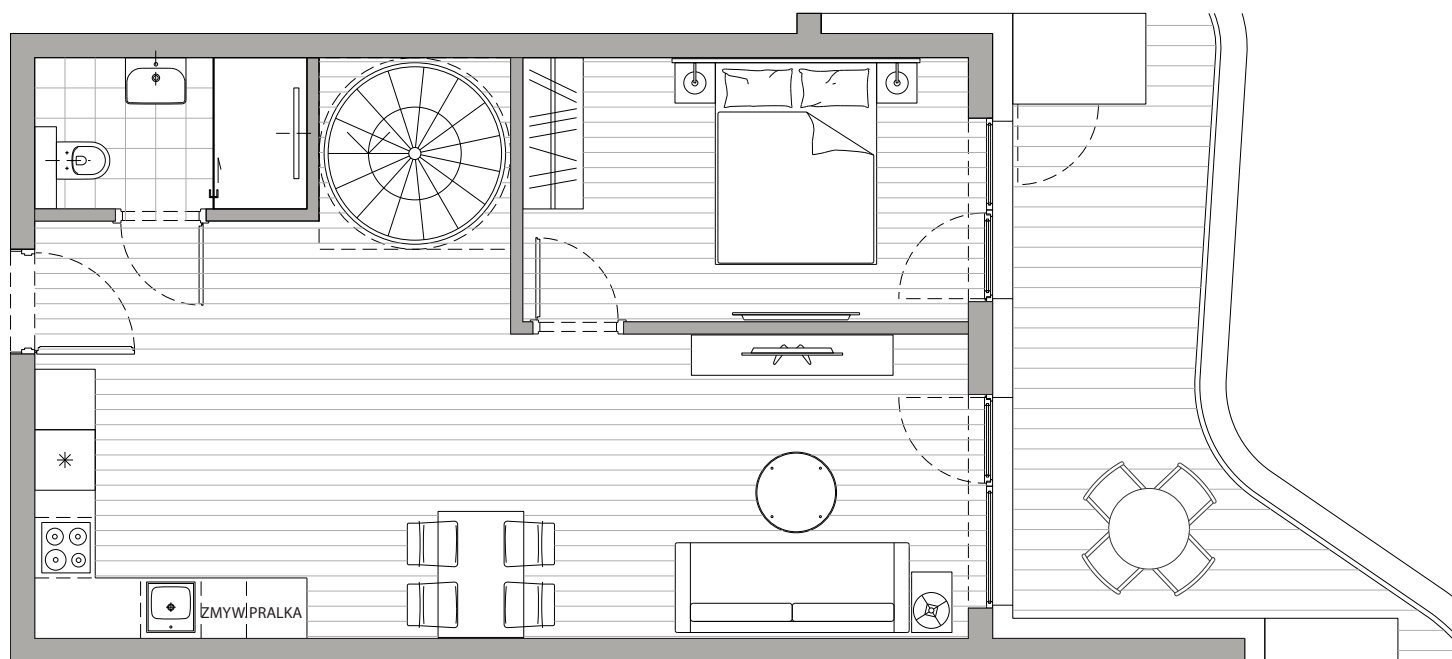


**POWIERZCHNIA**  
**51,17m<sup>2</sup>**

|                       |                     |
|-----------------------|---------------------|
| Przedpokój            | 4,10m <sup>2</sup>  |
| Łazienka              | 3,92m <sup>2</sup>  |
| Pokój dzienny+Kuchnia | 31,78m <sup>2</sup> |
| Sypialnia             | 11,37m <sup>2</sup> |
| Balkon                | 13,18m <sup>2</sup> |
| <u>Dach / Tarasy</u>  |                     |
| Antresola             | 8,97m <sup>2</sup>  |
| Taras                 | 38,56m <sup>2</sup> |


Podane powierzchnie stanowią projekt i mogą się nieznacznie różnić po wybudowaniu.

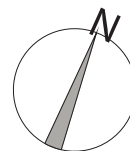

metry

**APARTAMENT**

**5.06**

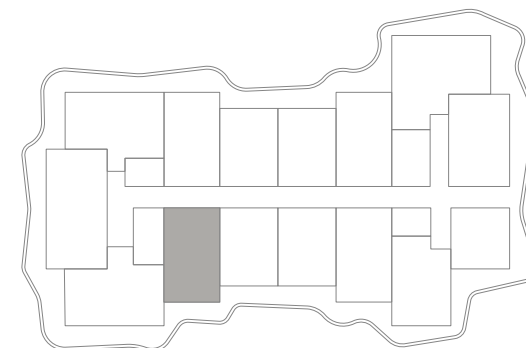

piętro 5

BUDYNEK DELTA

*The place to discover*



BURCO POLSKA Sp. z o.o.  
ROGOWO PEARL Spółka komandytowa  
Rogowo, ul. Rezydencyjna 88/2  
72-330 Mrzeżyno

e-mail: [info@rogowopearl.pl](mailto:info@rogowopearl.pl)  
[www.rogowopearl.pl](http://www.rogowopearl.pl)  
tel. +48 721 884 886

  
**Rogowo  
Pearl**