
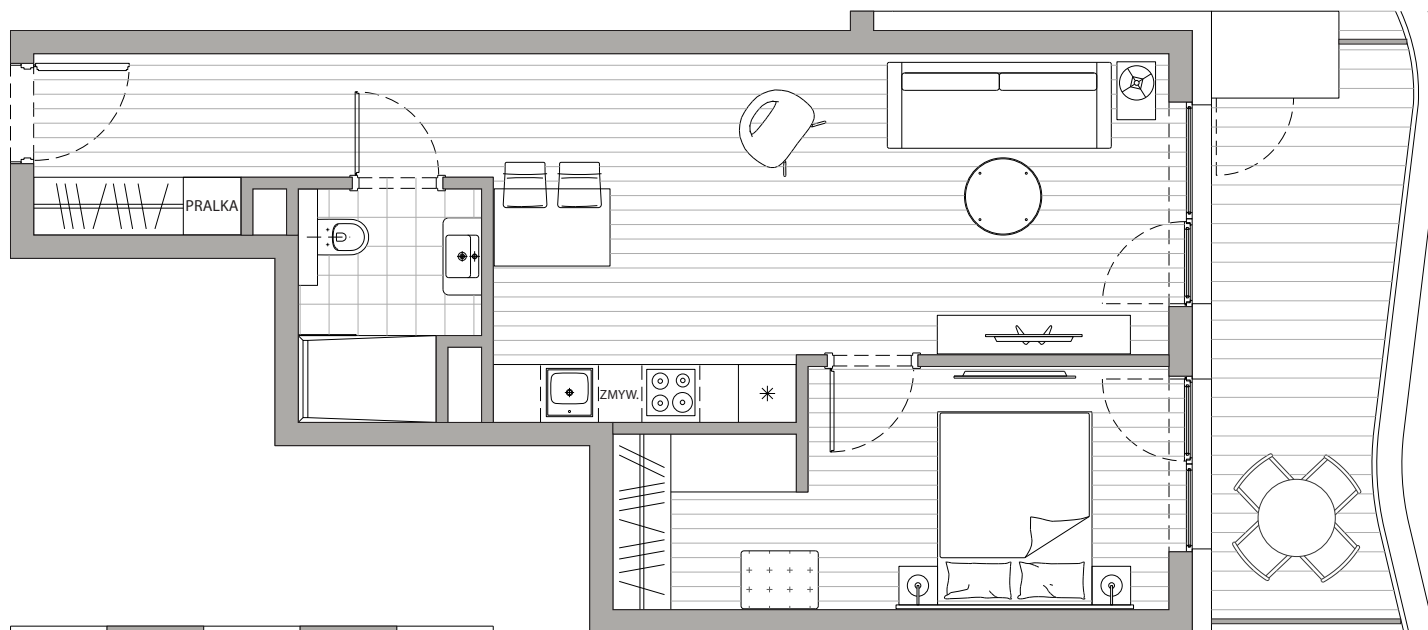


POWIERZCHNIA  
47,75m<sup>2</sup>


Przedpokój	3,92m <sup>2</sup>
Łazienka	4,05m <sup>2</sup>
Pokój dzienny+Kuchnia	27,01m <sup>2</sup>
Sypialnia	12,76m <sup>2</sup>
Balkon	11,62m <sup>2</sup>

Podane powierzchnie stanowią projekt i mogą się nieznacznie różnić po wybudowaniu.

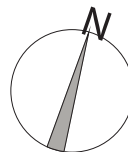

metry

## APARTAMENT 1.11

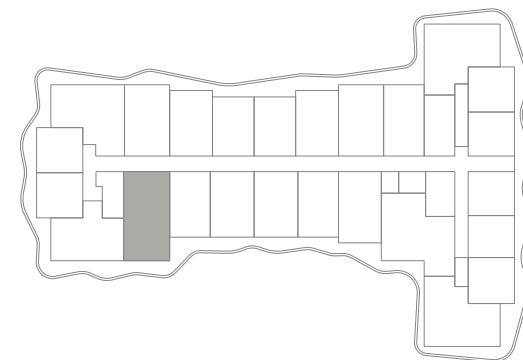

piętro 1 BUDYNEK GAMMA

*The place to discover*



BURCO POLSKA Sp. z o.o.  
ROGOWO PEARL Spółka komandytowa  
Rogowo, ul. Rezydencyjna 88/2  
72-330 Mrzeżyno

e-mail: [info@rogowopEARL.pl](mailto:info@rogowopEARL.pl)  
[www.rogowopEARL.pl](http://www.rogowopEARL.pl)  
tel. +48 721 884 886

  
Rogowo  
Pearl