
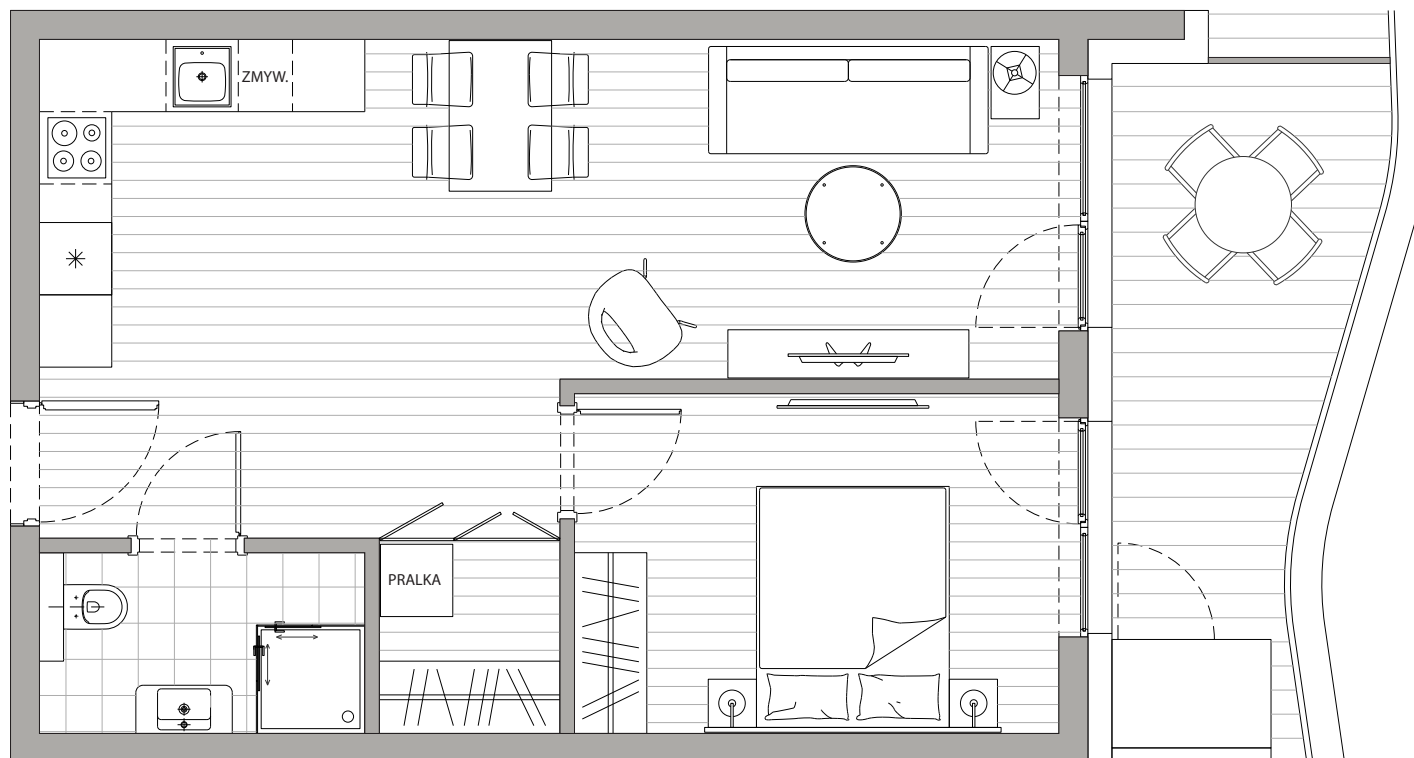



POWIERZCHNIA
46,62m²

Przedpokój	3,96m ²
Łazienka	3,92m ²
Pokój dzienny+Kuchnia	27,60m ²
Sypialnia	11,13m ²
Balkon	10,37m ²

Podane powierzchnie stanowią projekt i mogą się nieznacznie różnić po wybudowaniu.

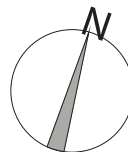

APARTAMENT 4.07

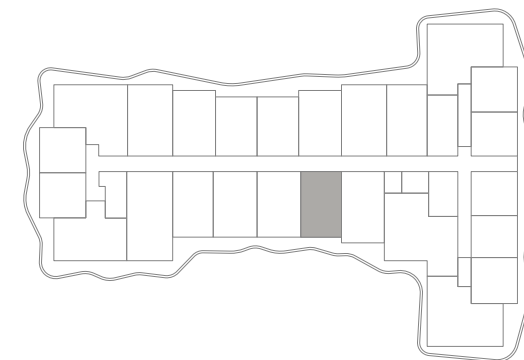

piętro 4 BUDYNEK GAMMA

The place to discover



BURCO POLSKA Sp. z o.o.
ROGOWO PEARL Spółka komandytowa
Rogowo, ul. Rezydencyjna 88/2
72-330 Mrzeżyno

e-mail: info@rogowopEARL.pl
www.rogowopEARL.pl
tel. +48 721 884 886

